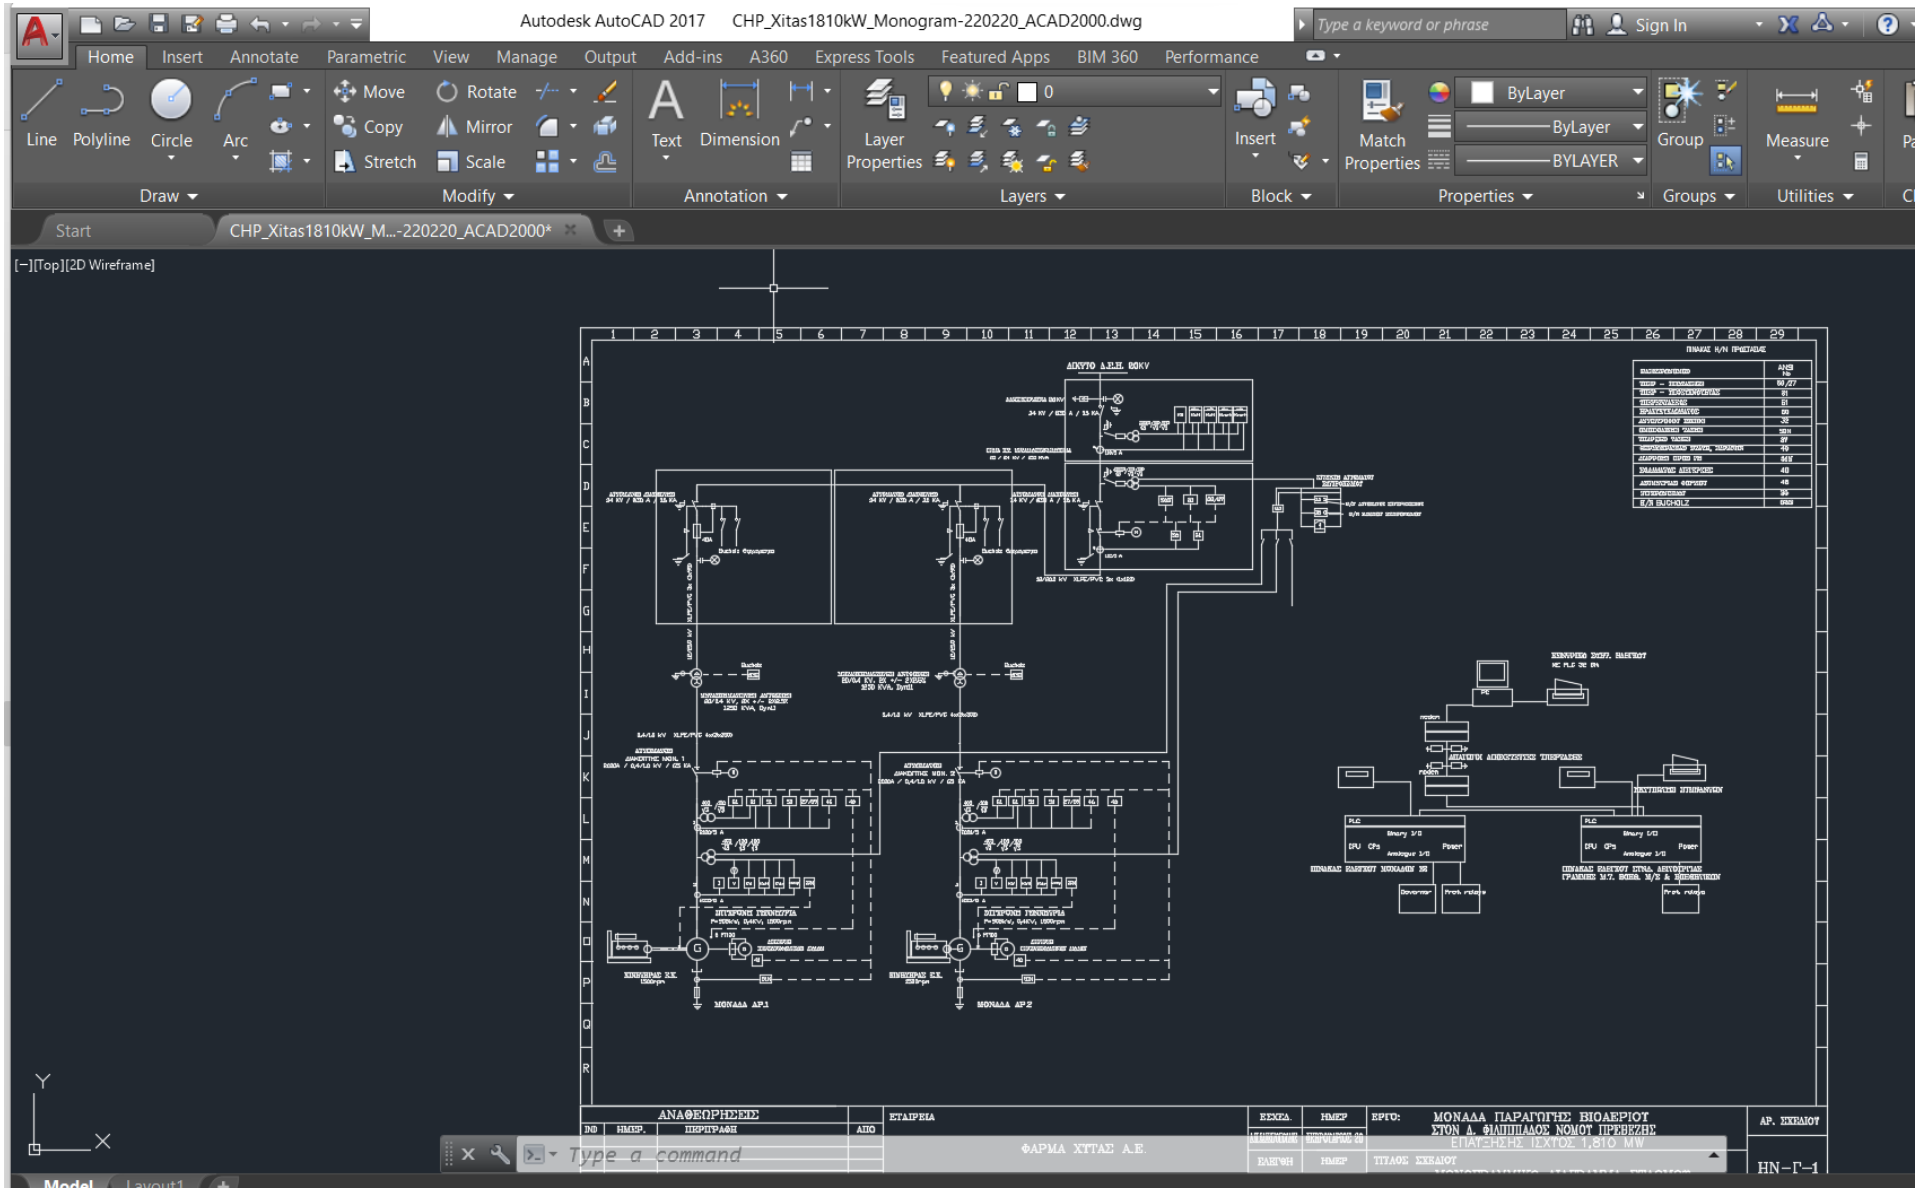
Autodesk AutoCAD 2017
CHP_Xitas1810kW_Monogram-220220_ACAD2000.dwg
Home
Insert
Annotate
Parametric
View
Manage
Output
Add-ins
A360
Express Tools
Featured Apps
BIM 360
Performance
Line
Polyline
Circle
Arc
Move
Copy
Stretch
Rotate
Mirror
Scale
Text
Dimension
Layer Properties
Insert
Match Properties
ByLayer
BYLAYER
Group
Measure
Draw
Modify
Annotation
Layers
Block
Properties
Groups
Utilities
Start
CHP_Xitas1810kW_M...-220220_ACAD2000*
[−][Top][2D Wireframe]
ΑΝΑΘΕΩΡΗΣΕΙΣ
ΕΤΑΙΡΕΙΑ
ΦΑΡΜΑ ΧΤΙΤΑΣΙ Α.Ε.
ΕΡΓΟ:
ΜΟΝΑΔΑ ΠΑΡΑΓΩΓΗΣ ΒΙΟΑΕΡΙΟΥ
ΣΤΟΝ Δ. ΦΙΛΙΠΠΙΑΔΟΣ ΝΟΜΟΥ ΠΡΕΒΕΖΗΣ
ΕΠΑΥΞΗΣΗΣ ΙΣΧΥΟΣ 1,810 MW
ΑΡ. ΣΧΕΔΙΟΥ
HN-Γ-1
Type a command
Model
Layout1